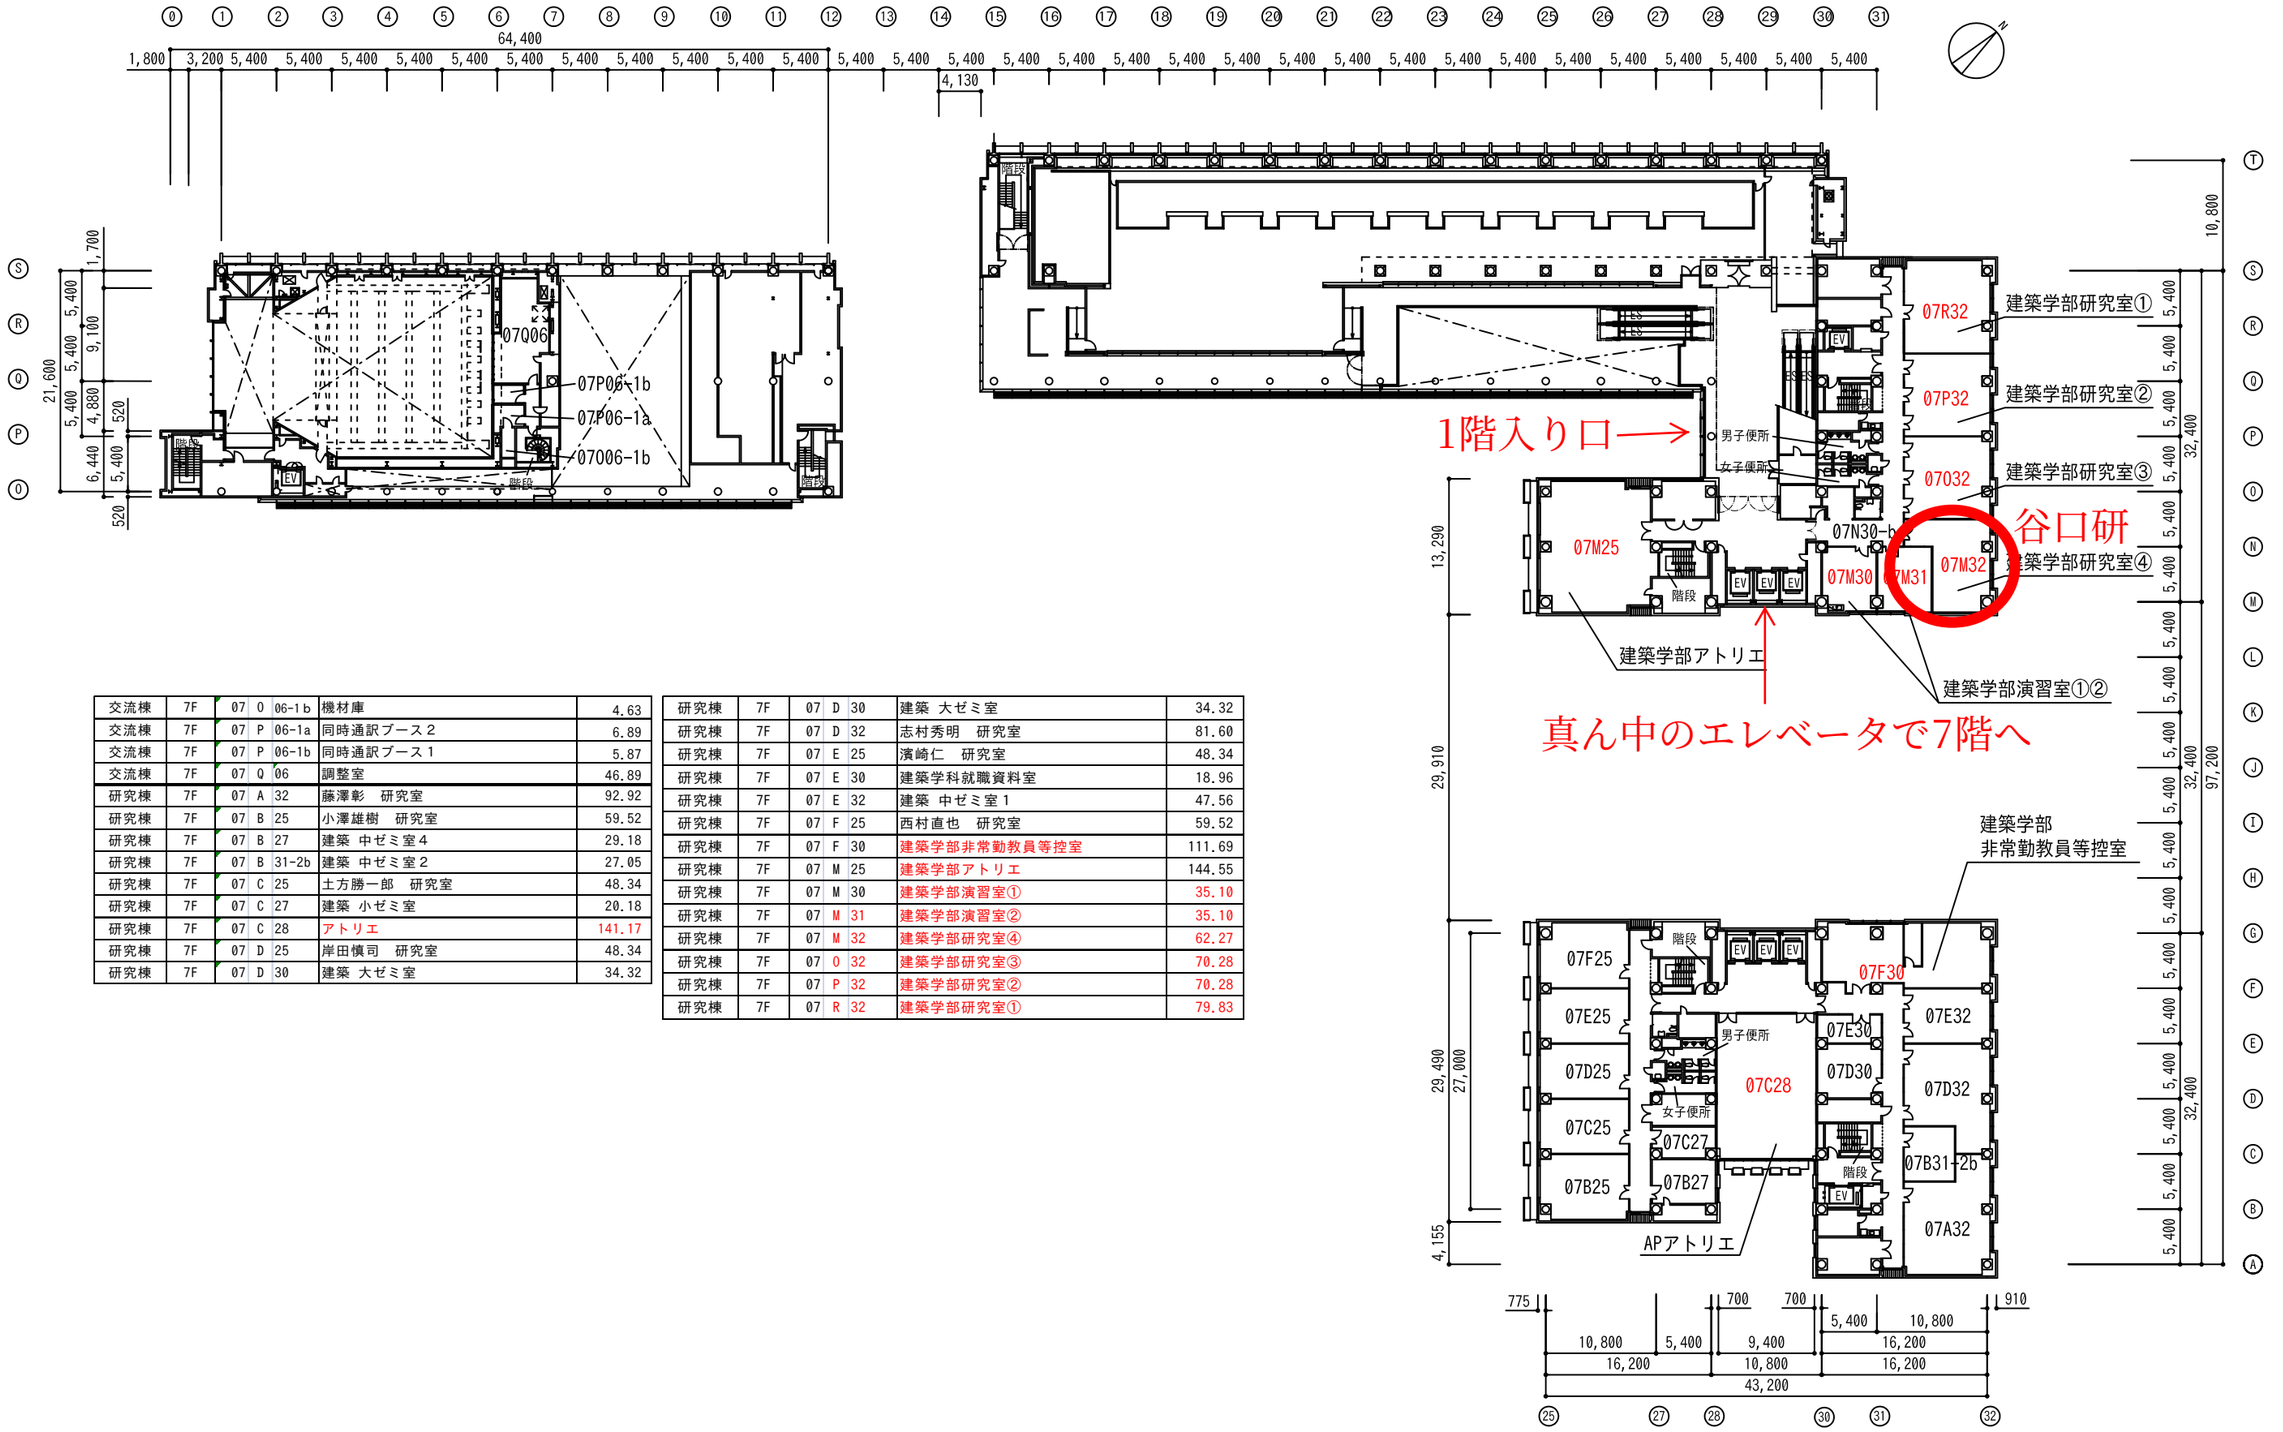

交流棟	7F	07	Q	06-1b	機材庫	4.63
交流棟	7F	07	P	06-1a	同時通訳ブース２	6.89
交流棟	7F	07	P	06-1b	同時通訳ブース１	5.87
交流棟	7F	07	Q	06	調整室	46.89
研究棟	7F	07	A	32	藤澤彰　研究室	92.92
研究棟	7F	07	B	25	小澤雄樹　研究室	59.52
研究棟	7F	07	B	27	建築 中ゼミ室４	29.18
研究棟	7F	07	B	31-2b	建築 中ゼミ室２	27.05
研究棟	7F	07	C	25	土方勝一郎　研究室	48.34
研究棟	7F	07	C	27	建築 小ゼミ室	20.18
研究棟	7F	07	C	28	アトリエ	141.17
研究棟	7F	07	D	25	岸田慎司　研究室	48.34
研究棟	7F	07	D	30	建築 大ゼミ室	34.32

研究棟	7F	07	D	30	建築 大ゼミ室	34.32
研究棟	7F	07	D	32	志村秀明　研究室	81.60
研究棟	7F	07	E	25	濱崎仁　研究室	48.34
研究棟	7F	07	E	30	建築学科就職資料室	18.96
研究棟	7F	07	E	32	建築 中ゼミ室１	47.56
研究棟	7F	07	F	25	西村直也　研究室	59.52
研究棟	7F	07	F	30	建築学部非常勤教員等控室	111.69
研究棟	7F	07	M	25	建築学部アトリエ	144.55
研究棟	7F	07	M	30	建築学部演習室①	35.10
研究棟	7F	07	M	31	建築学部演習室②	35.10
研究棟	7F	07	M	32	建築学部研究室④	62.27
研究棟	7F	07	O	32	建築学部研究室③	70.28
研究棟	7F	07	P	32	建築学部研究室②	70.28
研究棟	7F	07	R	32	建築学部研究室①	79.83

校舎名	芝浦工業大学　豊洲キャンパス	図面名	施設案内図 ７階平面図
図面番号	全－７	平成２８年３月	
縮尺	１／６００		